



Vermessungsgrundlage:
Aufgestellt: Vermessungsbüro Herbert Sieberichs
Öffentl. best. Verm.-ing.
Lohfoster Str. 6, 41849 Wassenberg
Tel. 02432-924130 info@vermessung-wassenberg.de
Aufnahmedatum: Juni 2023
Höhensystem: ETRS89-UTM32, NNH-Höhen
DHRN 2016 (GNSS-Messung)

Bestandslegende

- ☉ Kanabockel
- ☐ Straßenbau
- ▲ Laune
- ☐ Wasserschleier
- ☐ Hydrant
- ☐ Schuttboden
- Hochbord
- Rundbord
- Trennung Betrag
- Zaun
- Flurstücksgrenze
- Höhe

Planungslegende

- ☐ Fahrbahn, Asphaltbeton AC 11 D26
- ☐ Betonstraßenkörper 1000/10, grau (Mischfläche)
- ☐ Betonstraßenkörper 1000/10, asphalt (Parkweg)
- ☐ Betonstraßenkörper 1000/10, grau (Gelweg)
- ☐ Drenthal, Rumpfschalenkanten linear
- ☐ Grün, 32.9/16-22/75
- ☐ Grün
- ☐ Versenheits Grünung
- Bordstein
- ☐ wassergeräuschte Dache

Besonderer Hinweis:
Sämtliche Höhen sind vor Baubeginn zu prüfen. Abweichungen sind der örtlichen Bauüberwachung zur Prüfung für die Bauleitung mitzuteilen. Evtl. Korrekturen und Anpassungen sind nach Prüfung durch die Bauleitung in der Ortskarte durchzuführen.
Da in den Anspruchsübersichten aufgrund von Interpolationen Abweichungen in den vorhandenen Höhen möglich sind, sind die geplanten Höhen vor Baubeginn hinsichtlich der vorhandenen Höhen zu überprüfen und ggf. in Abhängigkeit mit der örtlichen Bauleitung anzupassen.

Höhenbezugspunkt: Anzeige durch ÖbV Sieberichs vor Ort

Index	Datum	Anforderung	Entfertigung	swach	geroch	ger

STADT ERKELENZ
Dezernat III, Tiefbauamt
Johannismarkt 17, 41812 Erkelenz

Erkelenz

Anton-Heinen-Straße


Straßenbau

Lageplan, Blatt II
Einschubzeichnung

Datum	22.11.24	Blatt	EZ	Datum	22.11.24	Blatt	EZ
Gezeichnet	22.11.24	Gezeichnet	EZ	Gezeichnet	22.11.24	Gezeichnet	EZ
Gezeichnet	22.11.24	Gezeichnet	EZ	Gezeichnet	22.11.24	Gezeichnet	EZ
Gezeichnet	22.11.24	Gezeichnet	EZ	Gezeichnet	22.11.24	Gezeichnet	EZ

Maßstab: 1:250
Blattgröße: 132 x 45cm
Blattnummer: 728.2.402

Ansichtswinkel: 1,3 x 2,1 (1:24)

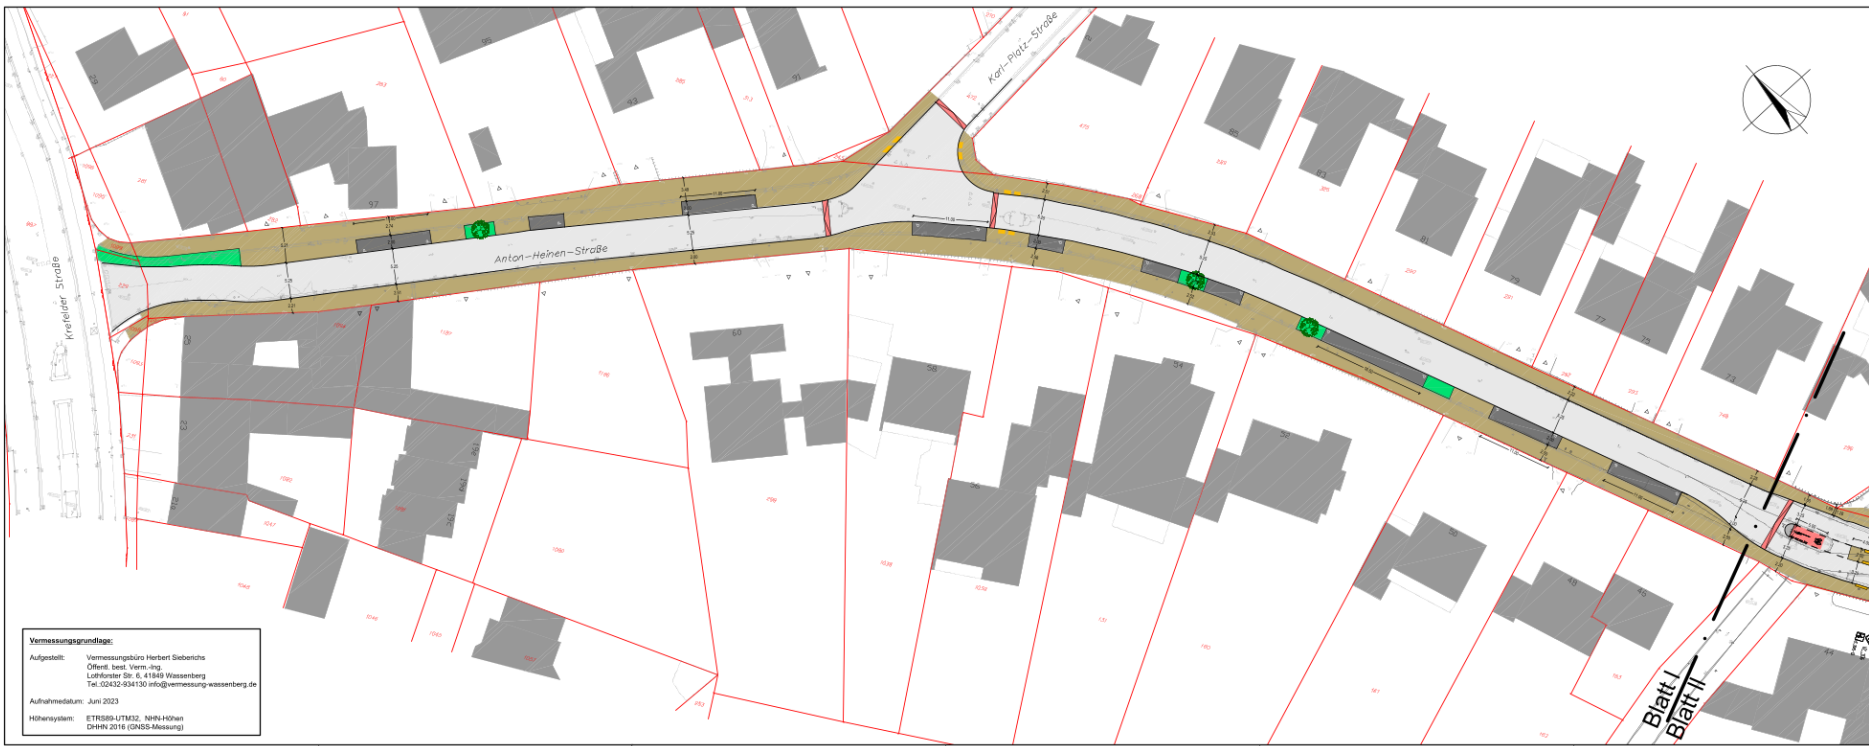

Vermessungsgrundlage:
Aufgestellt: Vermessungsbüro Herbert Sieberichs
Öffentl. best. Verm.-ing.
Lohfoster Str. 6, 41849 Wassenberg
Tel. 02432-924130 info@vermessung-wassenberg.de
Aufnahmedatum: Juni 2023
Höhensystem: ETRS89-UTM32, NNH-Höhen
DHRN 2016 (GNSS-Messung)

Bestandslegende

- ☉ Kanabockel
- ☐ Straßenbau
- ▲ Laune
- ☐ Wasserschleier
- ☐ Hydrant
- ☐ Schuttboden
- Hochbord
- Rundbord
- Trennung Betrag
- Zaun
- Flurstücksgrenze
- Höhe

Planungslegende

- ☐ Fahrbahn, Asphaltbeton AC 11 D26
- ☐ Betonstraßenkörper 1000/10, grau (Mischfläche)
- ☐ Betonstraßenkörper 1000/10, asphalt (Parkweg)
- ☐ Betonstraßenkörper 1000/10, grau (Gelweg)
- ☐ Drenthal, Rumpfschalenkanten linear
- ☐ Grün, 32.9/16-22/75
- ☐ Grün

Besonderer Hinweis:
Sämtliche Höhen sind vor Baubeginn zu prüfen. Abweichungen sind der örtlichen Bauüberwachung zur Prüfung für die Bauleitung mitzuteilen. Evtl. Korrekturen und Anpassungen sind nach Prüfung durch die Bauleitung in der Ortskarte durchzuführen.
Da in den Anspruchsübersichten aufgrund von Interpolationen Abweichungen in den vorhandenen Höhen möglich sind, sind die geplanten Höhen vor Baubeginn hinsichtlich der vorhandenen Höhen zu überprüfen und ggf. in Abhängigkeit mit der örtlichen Bauleitung anzupassen.

Höhenbezugspunkt: Anzeige durch ÖbV Sieberichs vor Ort

Index	Datum	Anforderung	Entfertigung	swach	geroch	ger

STADT ERKELENZ
Dezernat III, Tiefbauamt
Johannismarkt 17, 41812 Erkelenz

Erkelenz

Anton-Heinen-Straße

Straßenbau

Lageplan, Blatt I
Einschubzeichnung

Datum	22.11.24	Blatt	EZ	Datum	22.11.24	Blatt	EZ
Gezeichnet	22.11.24	Gezeichnet	EZ	Gezeichnet	22.11.24	Gezeichnet	EZ
Gezeichnet	22.11.24	Gezeichnet	EZ	Gezeichnet	22.11.24	Gezeichnet	EZ
Gezeichnet	22.11.24	Gezeichnet	EZ	Gezeichnet	22.11.24	Gezeichnet	EZ

Maßstab: 1:250
Blattgröße: 132 x 45cm
Blattnummer: 728.2.401

Ansichtswinkel: 1,3 x 2,1 (1:24)