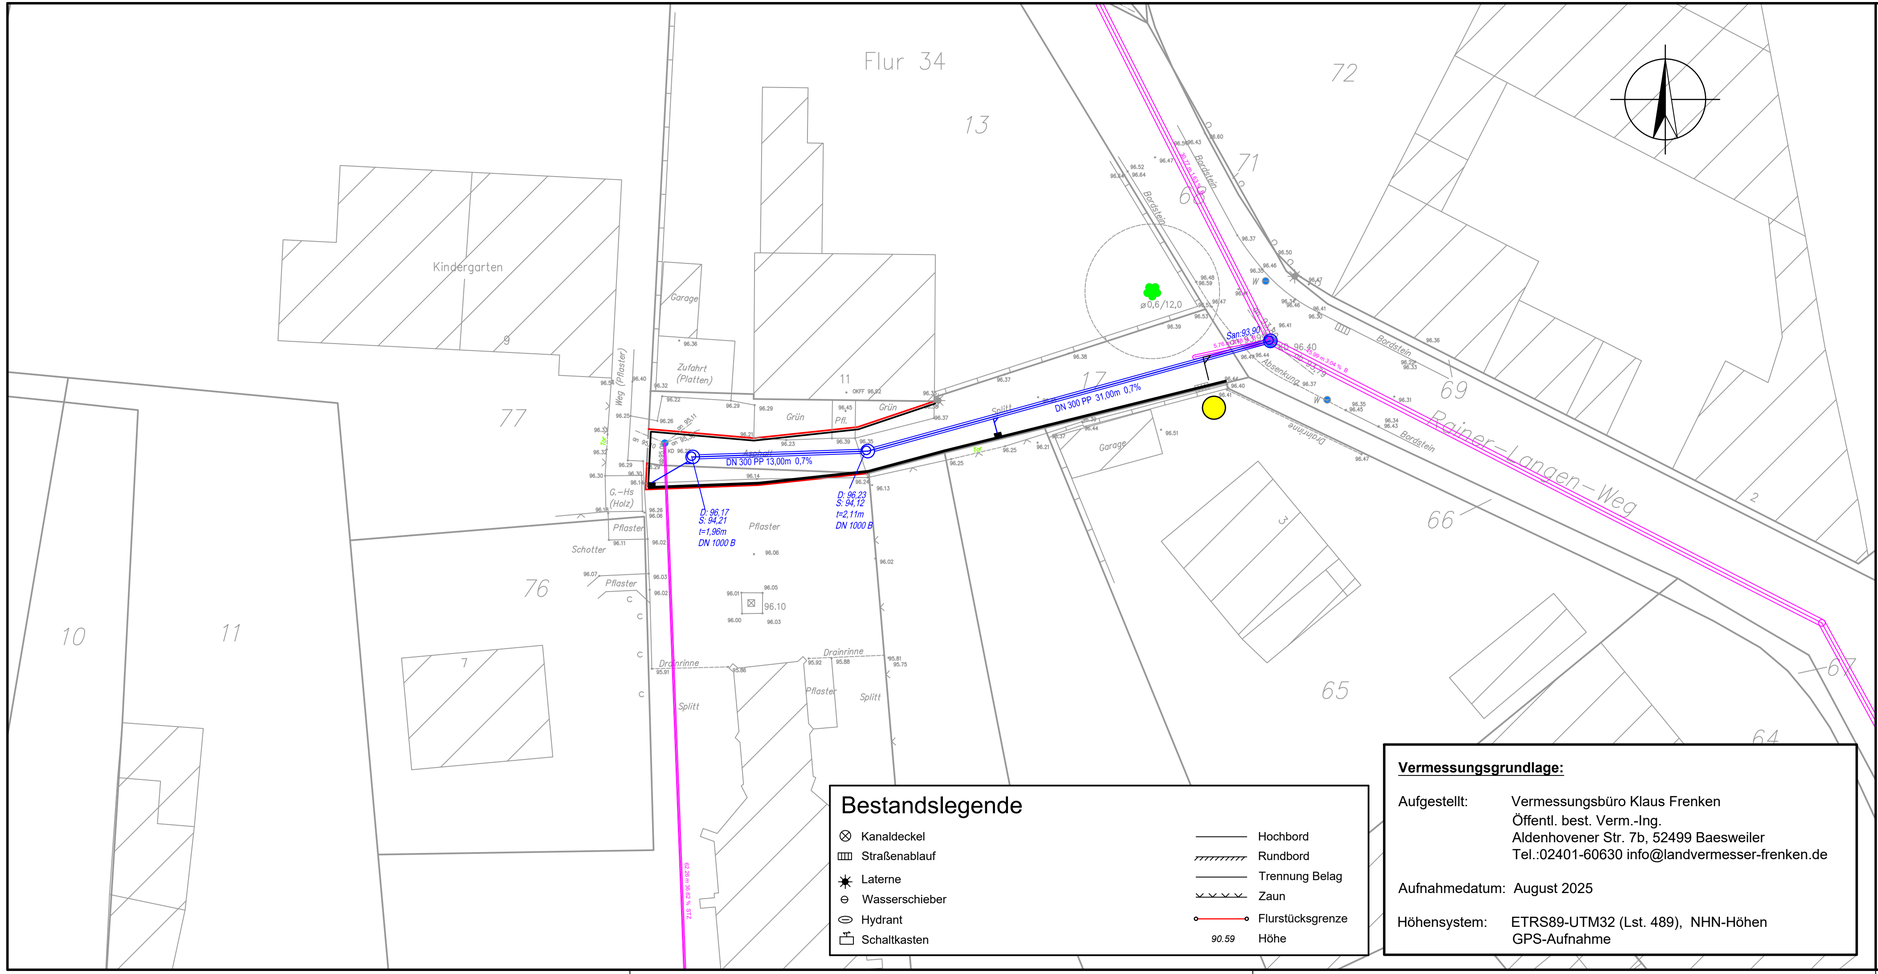


Bestandslegende

- Kanaldeckel
- Straßenablauf
- Laterne
- Wasserschieber
- Hydrant
- Schaltkasten
- Hochbord
- Rundbord
- Trennung Belag
- Zaun
- Flurstücksgrenze
- 90.59 Höhe

Vermessungsgrundlage:

Aufgestellt: Vermessungsbüro Klaus Frenken
Öffentl. best. Verm.-Ing.
Aldenhovener Str. 7b, 52499 Baesweiler
Tel.:02401-60630 info@landvermesser-frenken.de

Aufnahmedatum: August 2025

Höhensystem: ETRS89-UTM32 (Lst. 489), NHN-Höhen
GPS-Aufnahme

Bestandslegende

Mischwasserkanal vorh.

vorh. Senken sind rückzubauen (mit Befahrungsbericht)

Planungslegende

Regenwasserkanal neu

Höhenbezugspunkt: Anzeige durch ÖbVI Frenken vor Ort

Index:	Datum:	A=Änderung; E=Ergänzung	bearb.	gezeich.	gepr.

ABWASSER BETRIEB ERKELENZ
Alles klar!

Abwasserbetrieb Erkelenz
Johannismarkt 17, 41812 Erkelenz

Stadtteil:	Erkelenz-Katzem		
Projekt:	Rainer-Langen-Weg		
Gewerk:	Kanalbau		
Planart:	Lageplan - Entwurfsplanung -		
	Datum:	Name:	Erkelenz, den:
bearbeitet:	19.05.26	EZ	
gezeichnet:	19.05.26	EZ	
geprüft:			
Maßstab: 1:250	Blattgröße: 76,4 x 35cm		Zeichnungs-Nr.: 738.1.401