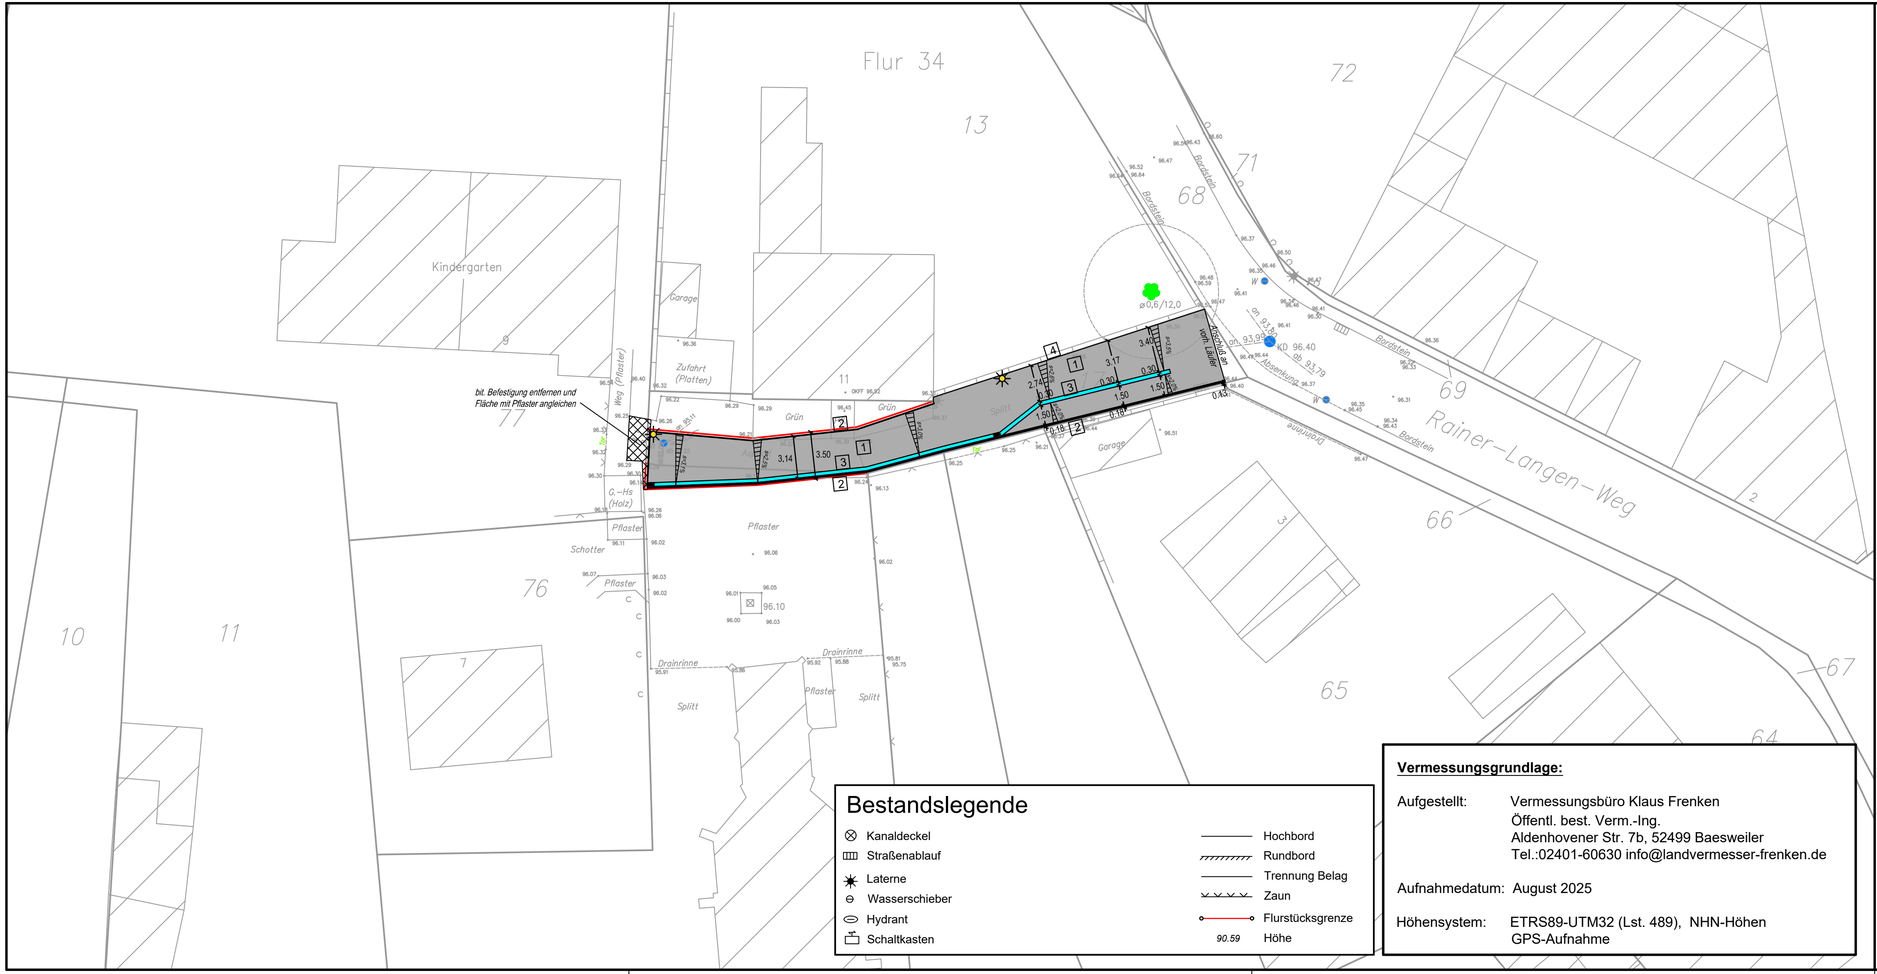


Bestandslegende

- Kanaldeckel
- Straßenablauf
- Laterne
- Wasserschieber
- Hydrant
- Schaltkasten
- Hochbord
- Rundbord
- Trennung Belag
- Zaun
- Flurstücksgrenze
- 90.59 Höhe

Vermessungsgrundlage:

Aufgestellt: Vermessungsbüro Klaus Frenken
Öffentl. best. Verm.-Ing.
Aldenhovener Str. 7b, 52499 Baesweiler
Tel.:02401-60630 info@landvermesser-frenken.de

Aufnahmedatum: August 2025

Höhensystem: ETRS89-UTM32 (Lst. 489), NHN-Höhen
GPS-Aufnahme

Planungslegende

- 1 Betonsteinpflaster 10/20/10, grau (Mischfläche)
- 2 Tiefbord T8/20, Einbau mit 2cm Ansichtkante
- 3 Systemmuldenrinne 30cm Muldenstich 15mm, grau
- 4 Basamentstein 16/24/14
- Leuchte
- Straßenablauf 30/50
- Querneigung

Höhenbezugspunkt: Anzeige durch ÖbVI Frenken vor Ort

Index:	Datum:	A=Änderung; E=Ergänzung	bearb.	gezeich.	gepr.

ERKELENZ
Echt. Ehrlich. Einzigartig.

STADT ERKELENZ
Dezernat III, Tiefbauamt

Johannismarkt 17, 41812 Erkelenz

Stadtteil:	Erkelenz-Katzem		
Projekt:	Rainer-Langen-Weg		
Gewerk:	Straßenbau		
Planart:	Lageplan - Entwurfsplanung -		
	Datum:	Name:	Erkelenz, den:
bearbeitet:	24.09.25	EZ	
gezeichnet:	24.09.25	EZ	
geprüft:			
Maßstab: 1:250	Blattgröße: 76,4 x 29,7cm		Zeichnungs-Nr.: 738.2.401