



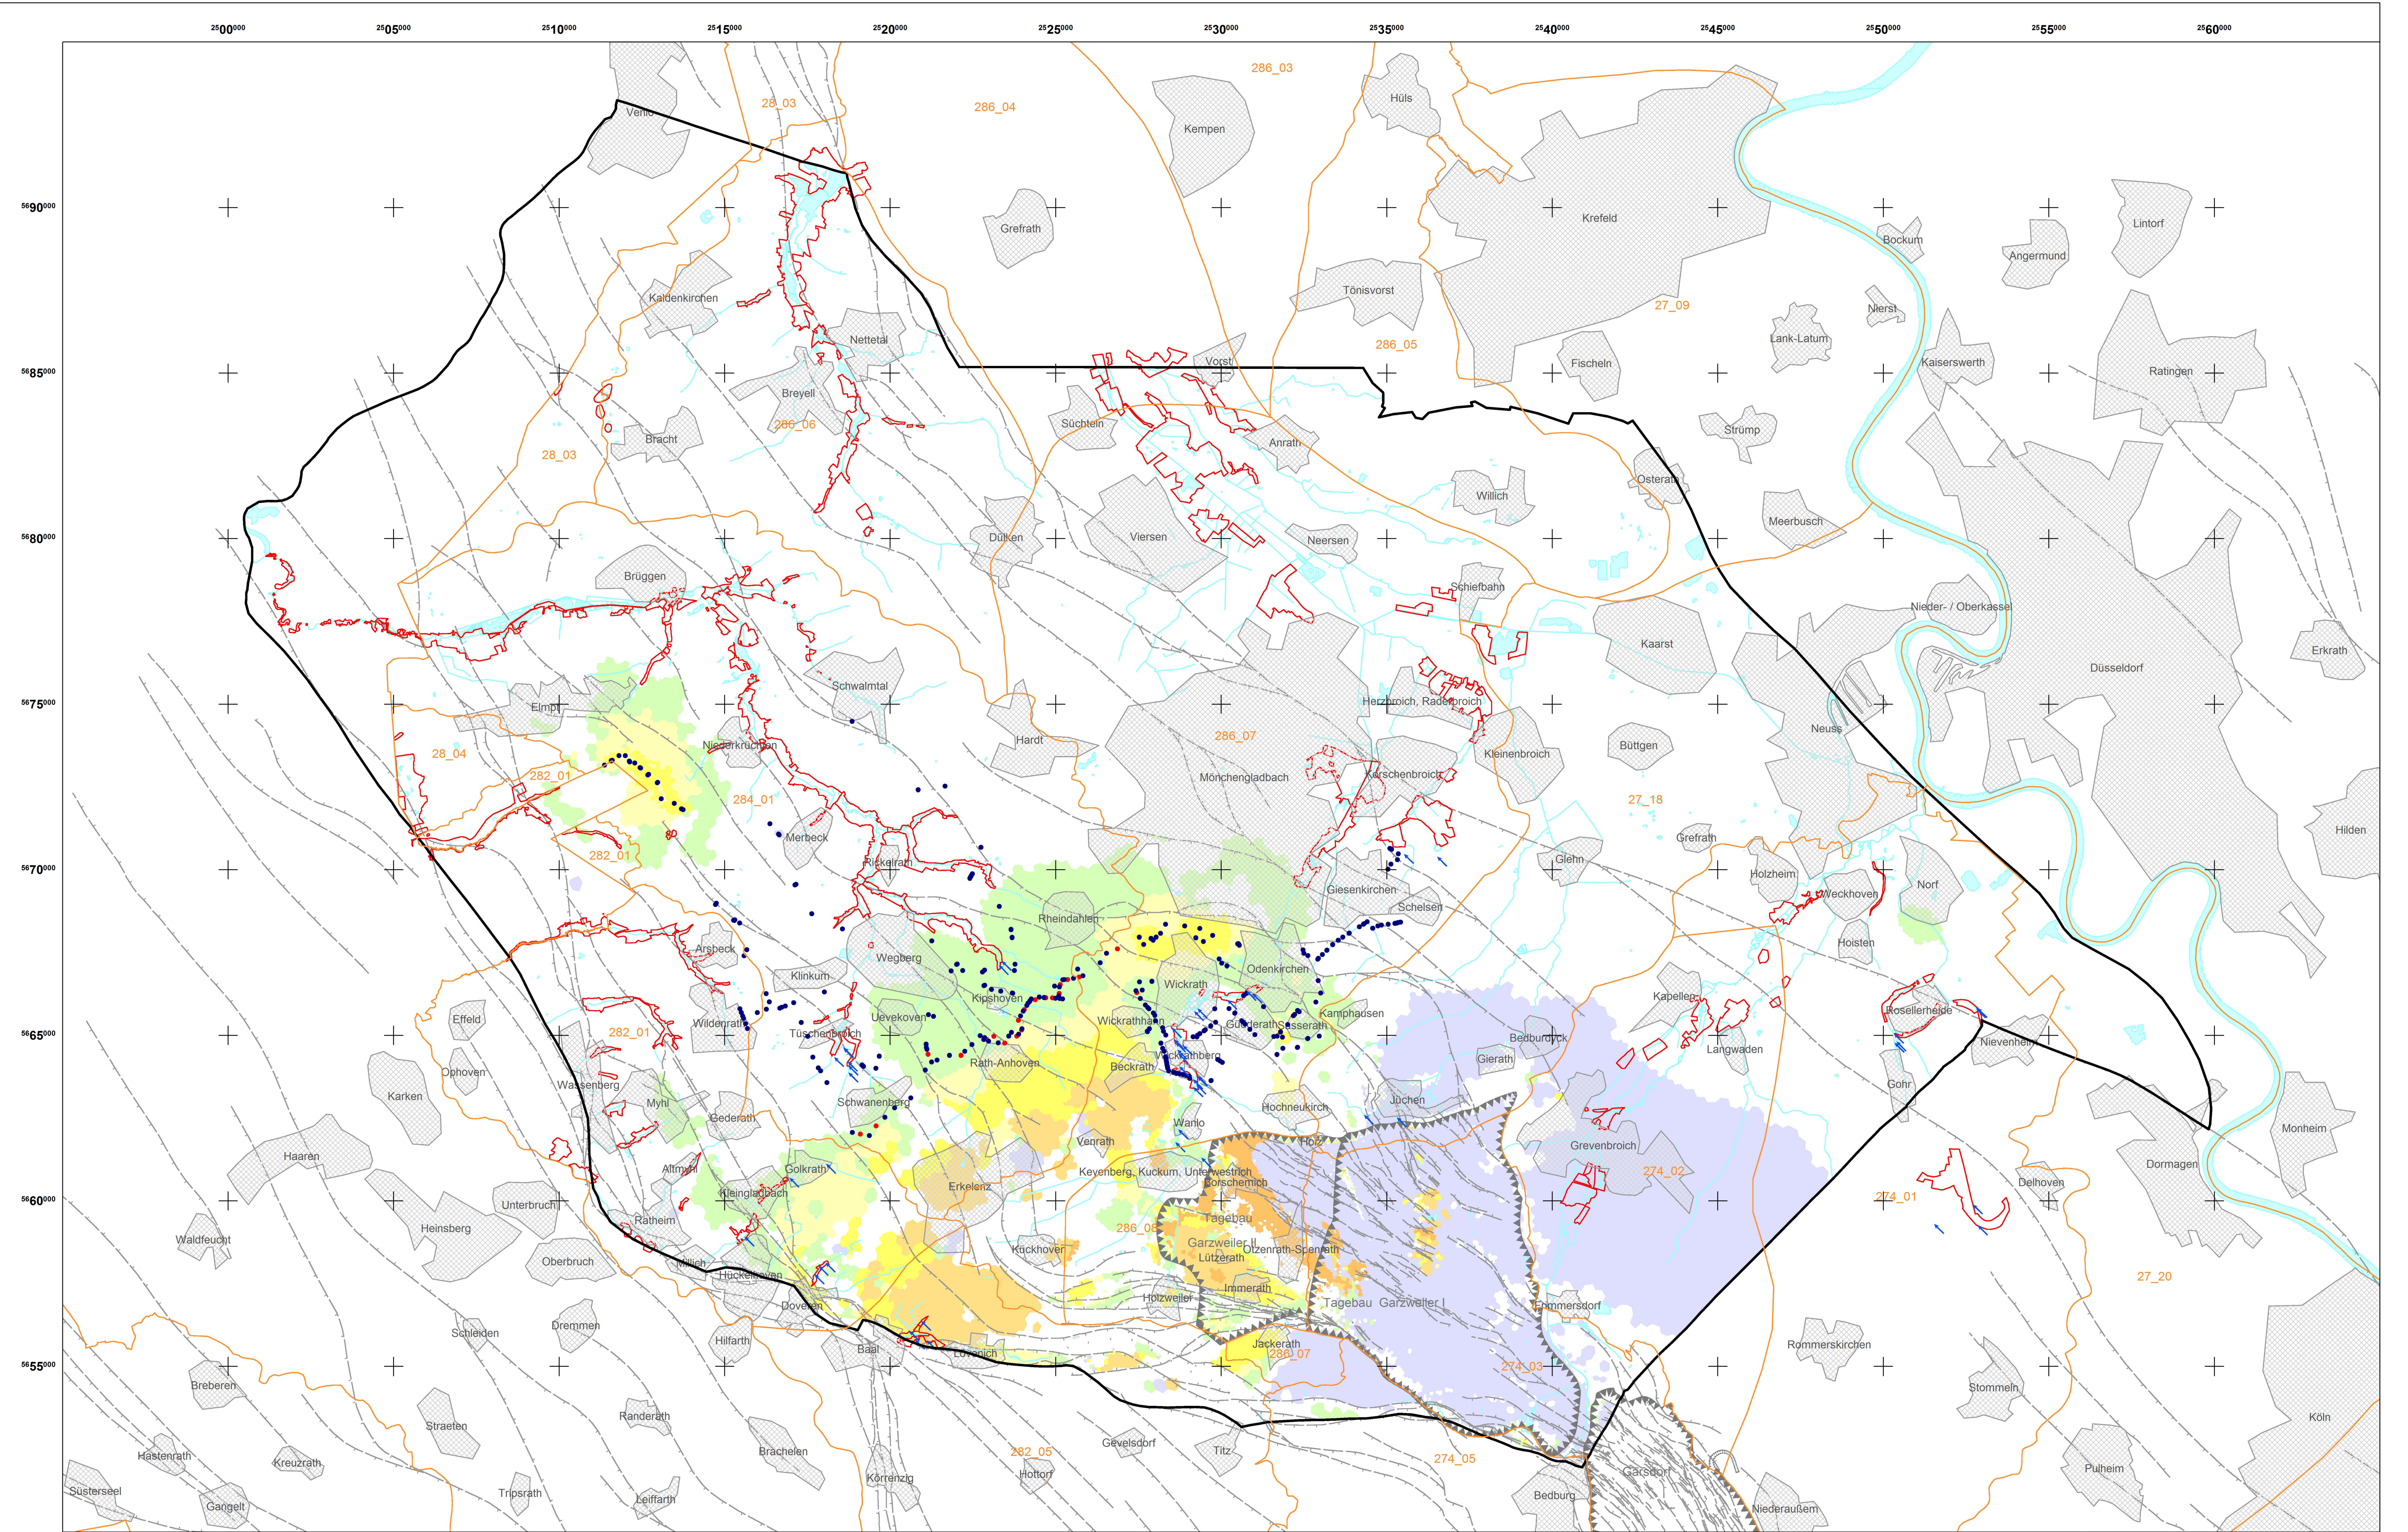

Legende

Grundwasserabsenkung gegenüber 10/2021 um:

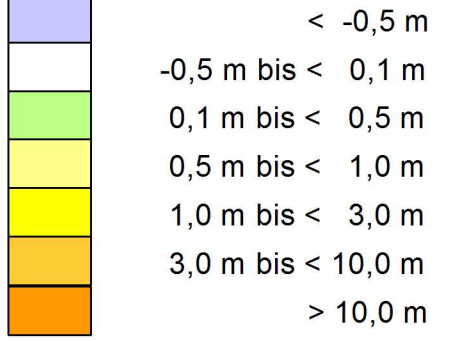

- Versickerungsanlagen geplant
- Versickerungsanlagen vorhanden
- Einleitstellen vorhanden
- Feuchtgebiete
- Verwerfung
- Abgrenzung des Untersuchungsraumes
- — — — — Begrenzung eines Abbaufeldes
- — — — — Grundwasserkörper

RWE
RWE Power
Wasserwirtschaftliche
Planung und Genehmigung

Braunkohlenplan Garzweiler II für das aufgrund des vereinbarten Kohleausstiegs geänderte Tagebauvorhaben Garzweiler II einschließlich der im Bereich Frimmersdorf erfolgten Anpassungen

Prognose der Grundwasserdifferenz zwischen 10/2021 und 10/2030 für das obere Grundwasserstockwerk

Bearbeitet:	Mu / Do	09/2024	Maßstab:	1 : 75 000
Nachtrag:	/	/	Zeichnung Nr.:	
Lageplan des Untersuchungsraumes			Karte Wasser-G1a	

© Geobasisdaten: © RWE Power AG
© Zeichnungsinhalt: © RWE Power AG
© Topografische Dienst Kadaster, Niederland, Emmen

Diese Unterlage darf nur mit vorheriger Zustimmung der RWE Power AG an Dritte weitergegeben, verbreitet, durch Bild- oder sonstige Informationsträger wiedergegeben oder vervielfältigt werden. Sie enthält Betriebs-Geheimnisse sowie geistiges Eigentum der RWE Power AG im Sinne des UG. Alle Nutzungs- und Vervielfältigungsrechte liegen bei der RWE Power AG.