



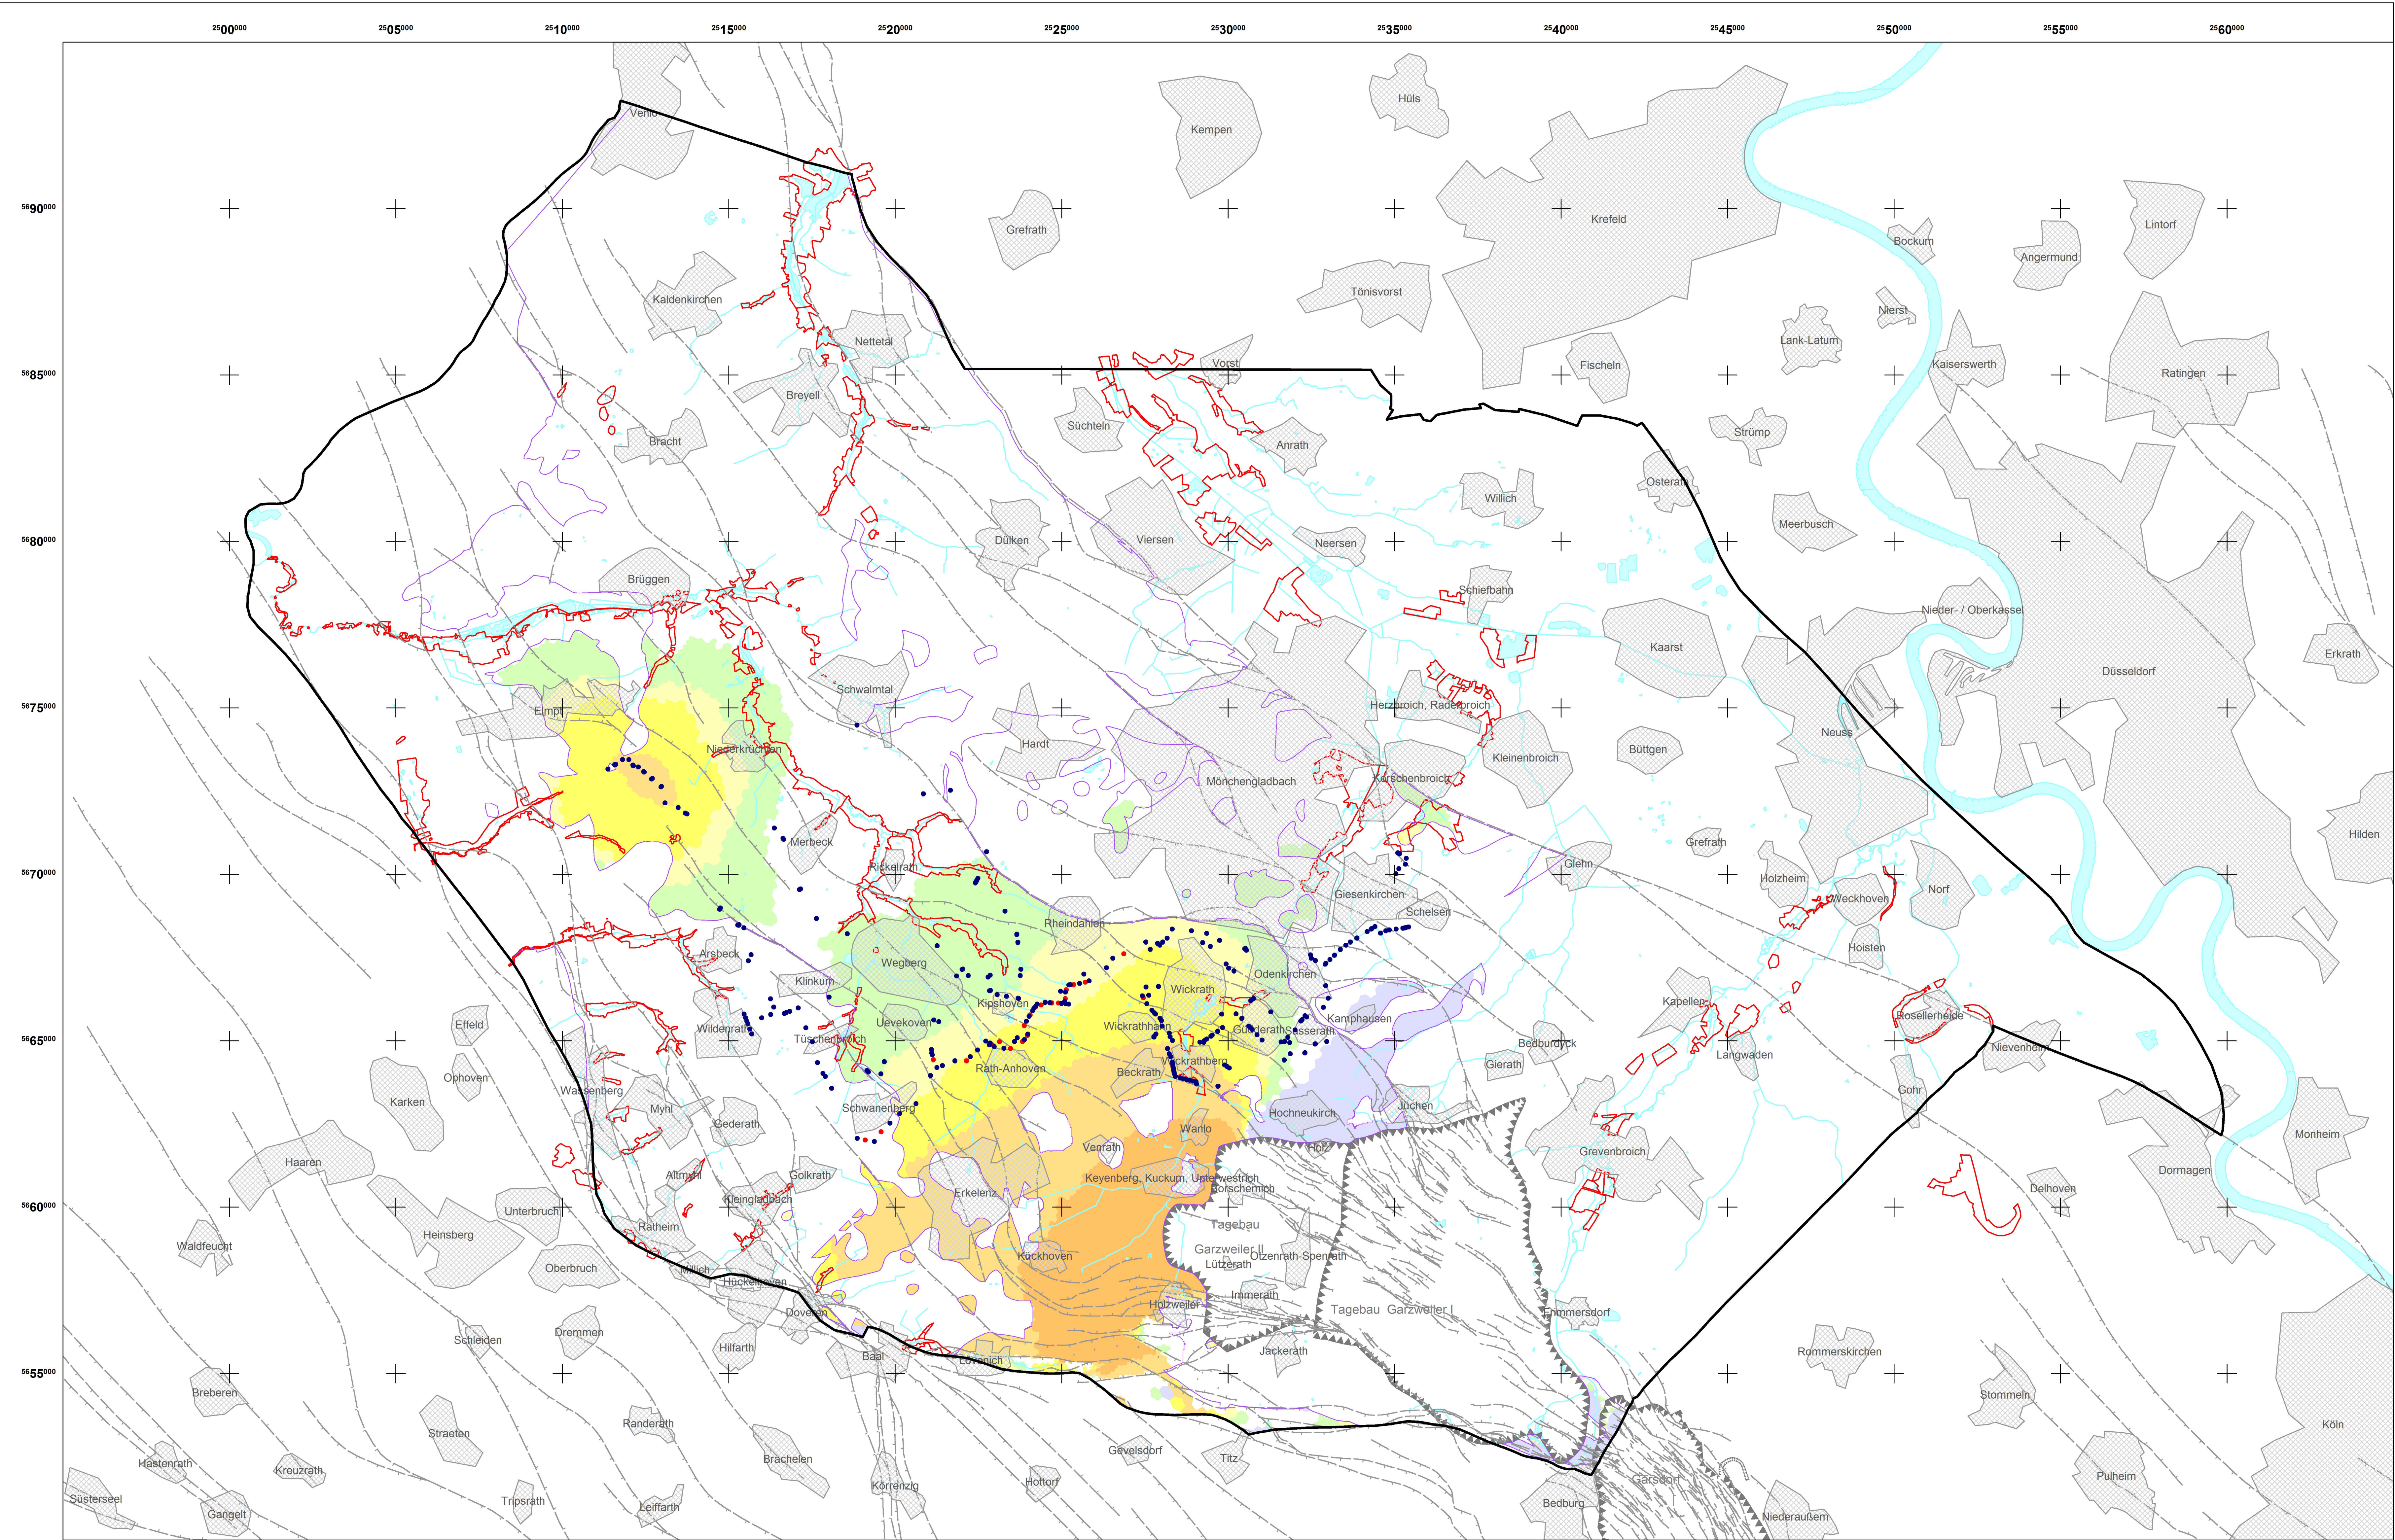

Legende

Grundwasserabsenkung gegenüber 10/2021 um:

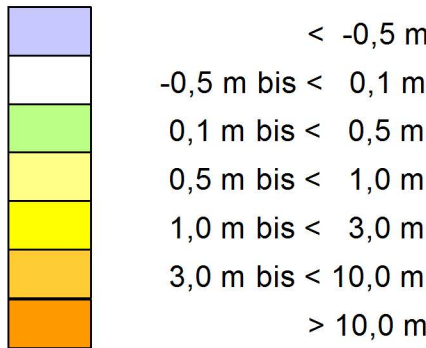

- Versickerungsanlagen geplant
- Versickerungsanlagen vorhanden
- Feuchtgebiete
- Verwerfung
- Abgrenzung des Untersuchungsraumes
- Begrenzung eines Abbaufeldes
- Verbreitung Grundwasserleiter

RWE

RWE Power
Wasserwirtschaftliche
Planung und Genehmigung

Braunkohlenplan Garzweiler II für das aufgrund des vereinbarten Kohleausstiegs geänderte Tagebauvorhaben Garzweiler II einschließlich der im Bereich Frimmersdorf erfolgten Anpassungen

Übersicht
Prognose der Grundwasserdifferenz zwischen 10/2021 und 10/2036 für den Grundwasserleiter 8/6D

Beauftragt:	Mu / Do	01/2025	Maßstab:	1 : 75 000
Nachtrag:	/	/	Zeichnung Nr.:	
Lageplan des Untersuchungsgebietes		Karte Wasser-G2b		

© Geobasisdaten: © RWE Power AG
© Zeichnungsinhalt: © RWE Power AG
© Topografische Dienst Kadaster, Niederland, Emmen
Diese Unterlagen darf nur mit vorheriger Zustimmung der RWE Power AG an Dritte weitergegeben, verbreitet, durch Bild- oder sonstige Informationsträger wiedergegeben oder vervielfältigt werden. Sie enthält Betriebs- und Geschäftsgeheimnisse sowie geistiges Eigentum der RWE Power AG im Sinne des UG. Alle Nutzungs- und Vervielfältigungsrechte liegen bei der RWE Power AG.