


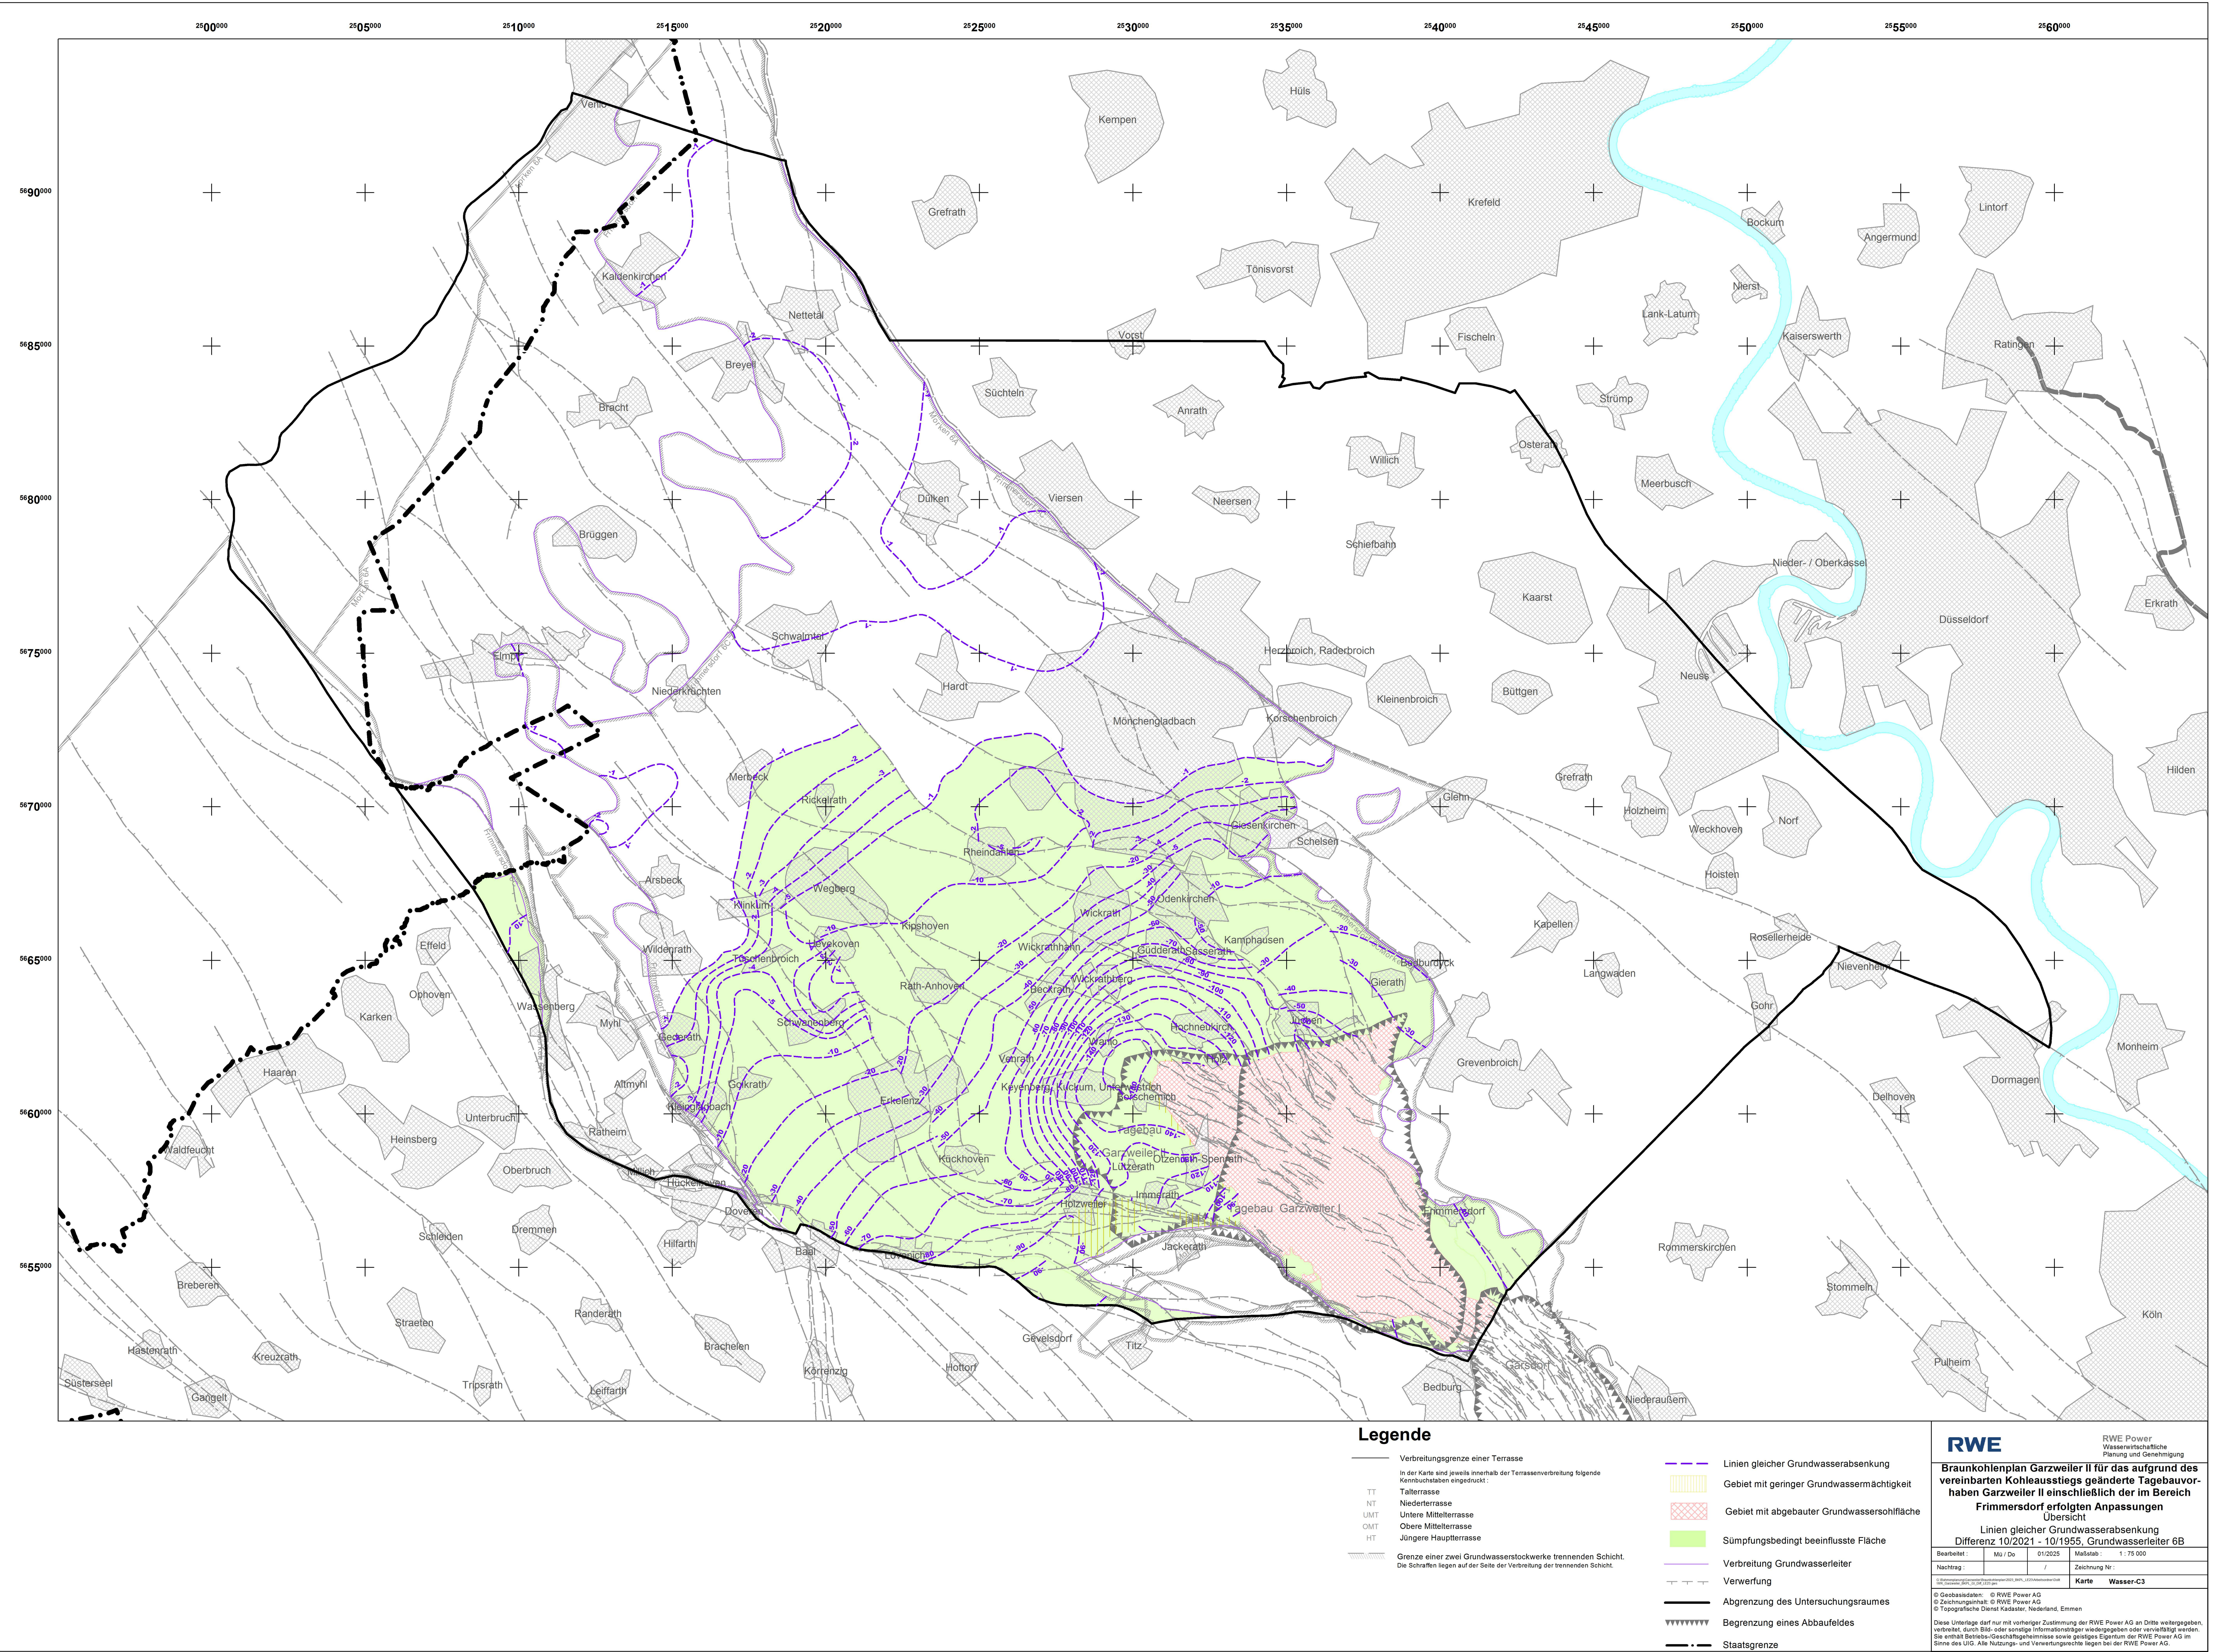

RWE
RWE Power
Wasserswirtschaftliche
Planung und Genehmigung

Braunkohlenplan Garzweiler II für das aufgrund des vereinbarten Kohleausstiegs geänderte Tagebauvorhaben Garzweiler II einschließlich der im Bereich Frimmersdorf erfolgten Anpassungen

Linien gleicher Grundwasserabsenkung
Differenz 10/2021 - 10/1955, Grundwasserleiter 6B

Beauftragt:	Mu / Do	01/2025	Maßstab:	1 : 10 000
Nachtrag:	/	/	Zeichnung Nr.:	

Unterschiedsplan	Karte	Wasser-C3
------------------	-------	-----------

© Geobasisdaten: © RWE Power AG
© Zeichnungsinhalt: © RWE Power AG
© Topografische Dienst Kadaster, Niederland, Emmen

Diese Unterlage darf nur mit vorheriger Zustimmung der RWE Power AG an Dritte weitergegeben, verbreitet, durch Bild- oder sonstige Informationsträger wiedergegeben oder vervielfältigt werden. Sie enthält Betriebs- und Geschäftsgeheimnisse sowie gezielte Eigentümern der RWE Power AG im Sinne des UG. Alle Nutzungs- und Vervielfältigungsrechte liegen bei der RWE Power AG.