

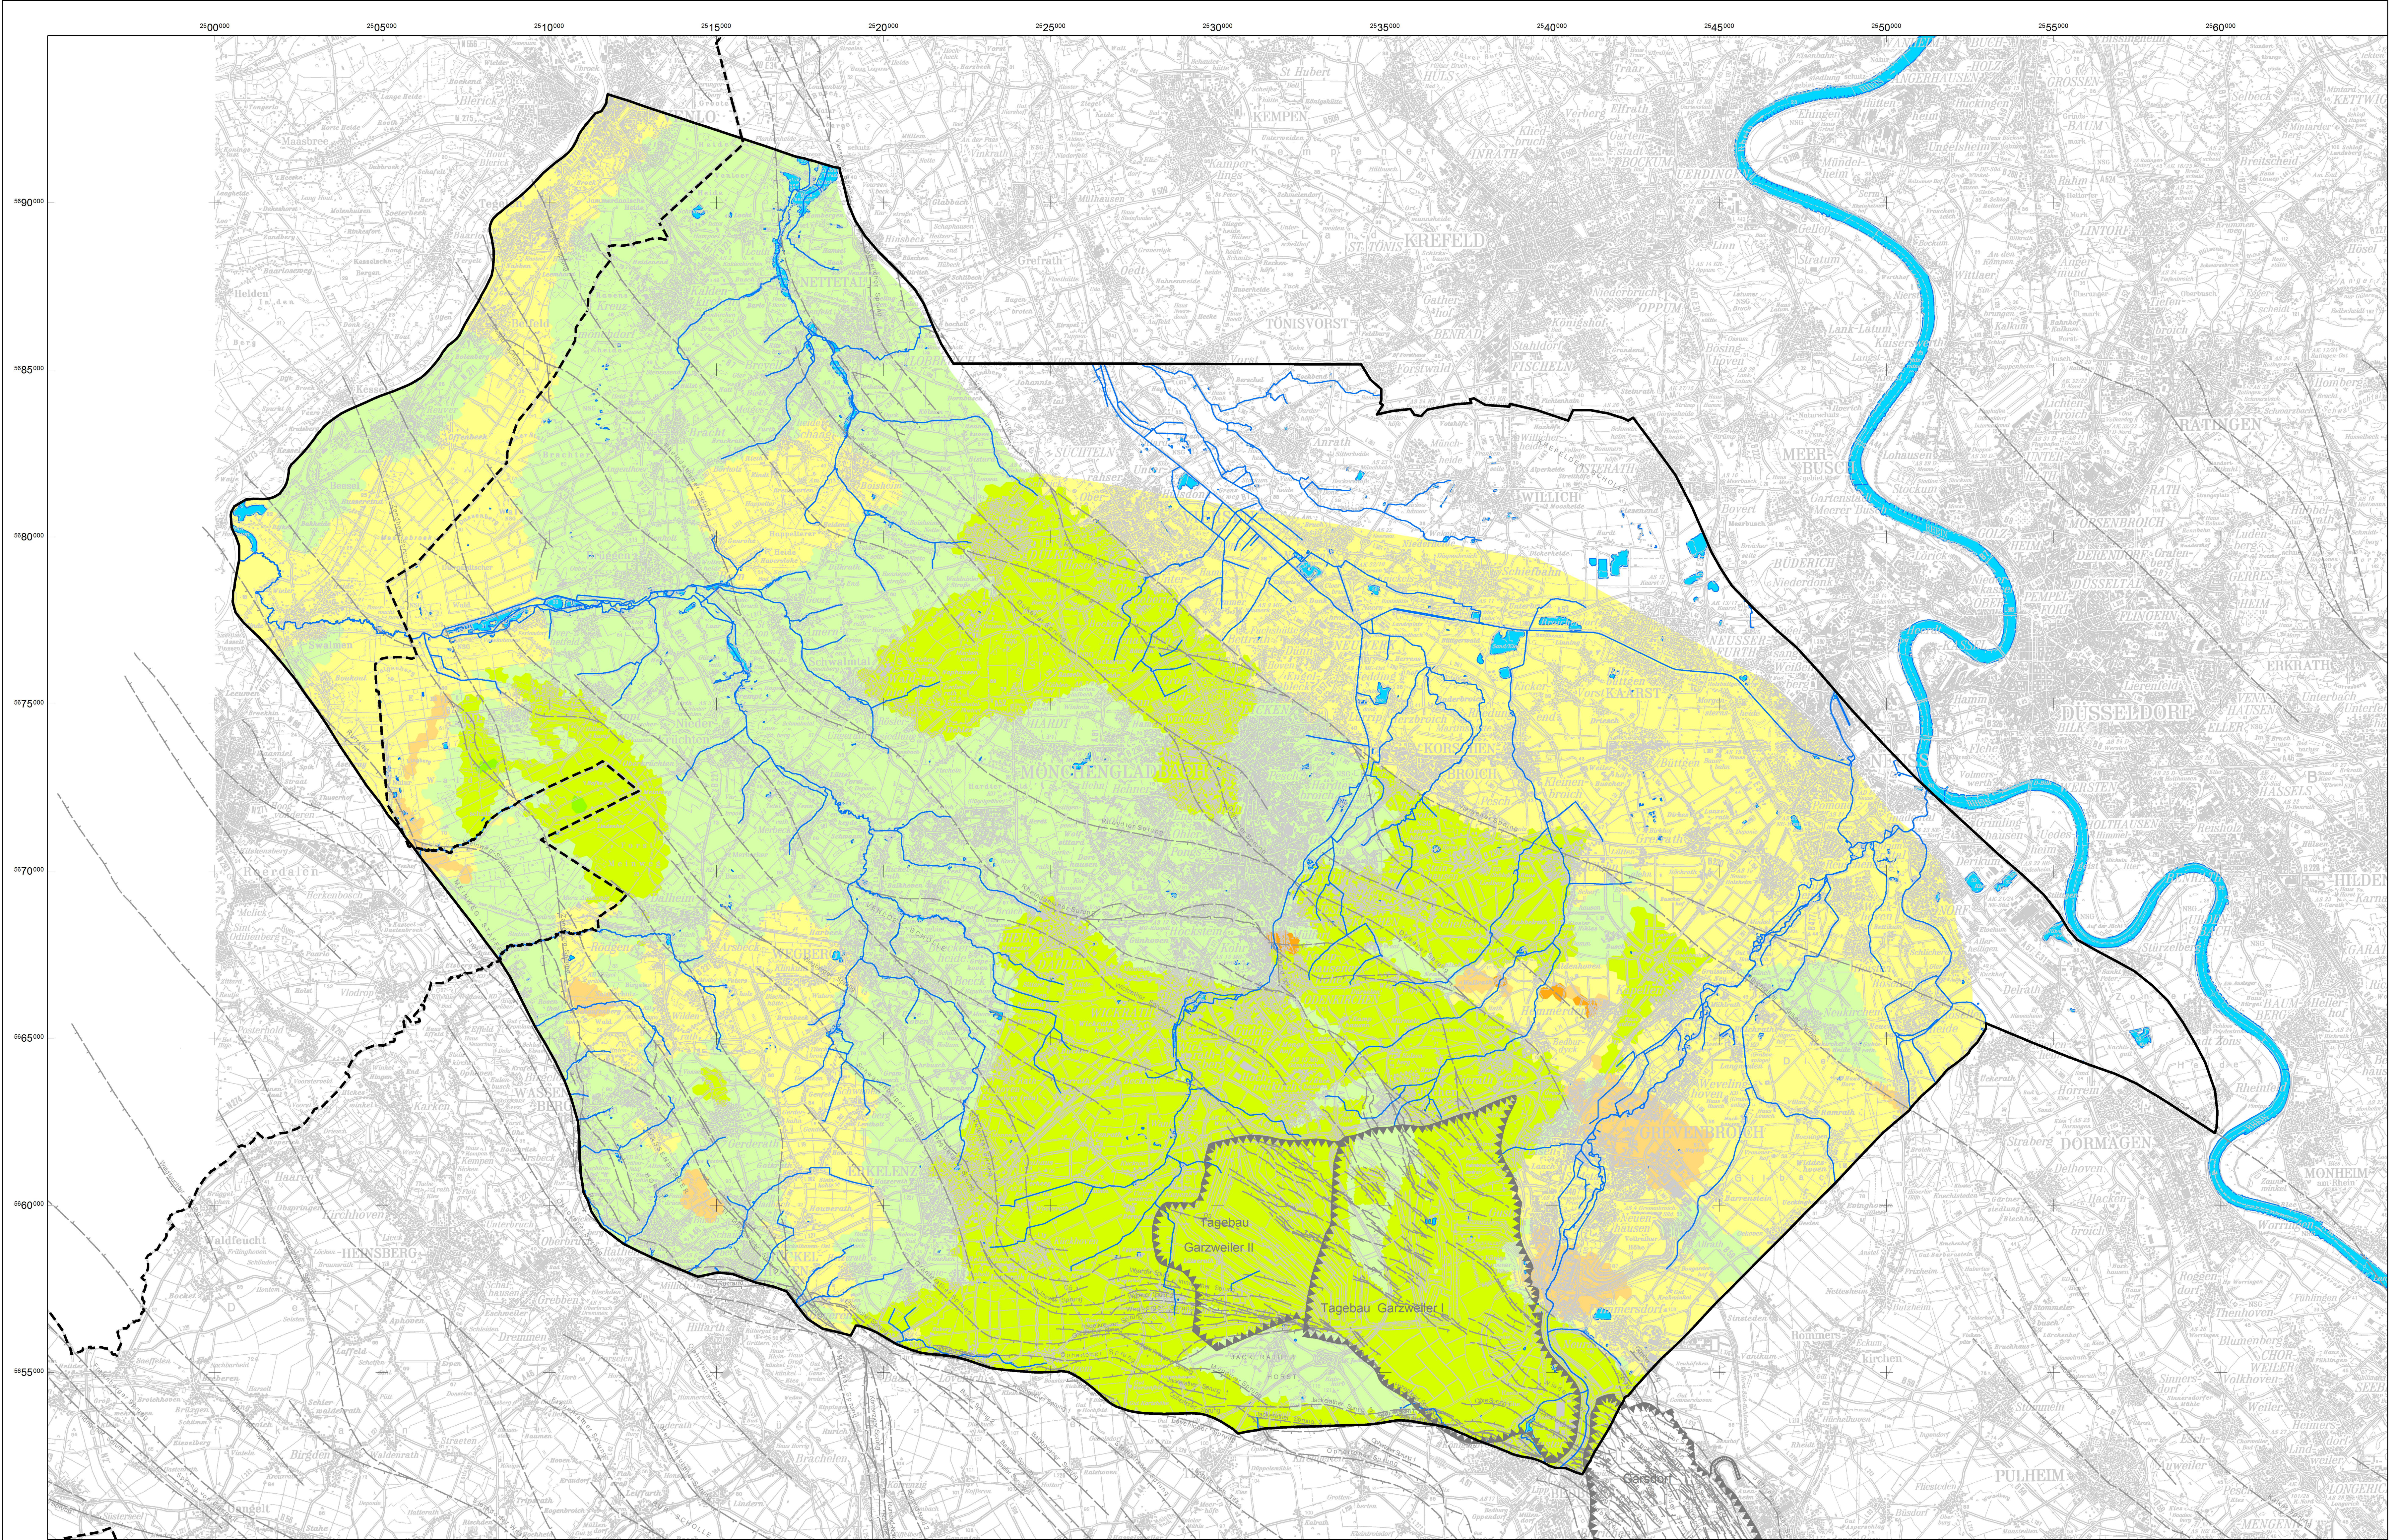


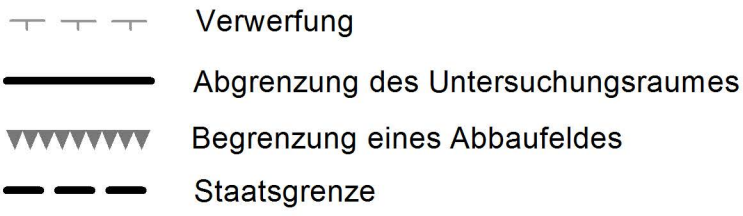

Legende

Durchlässigkeitsparameter

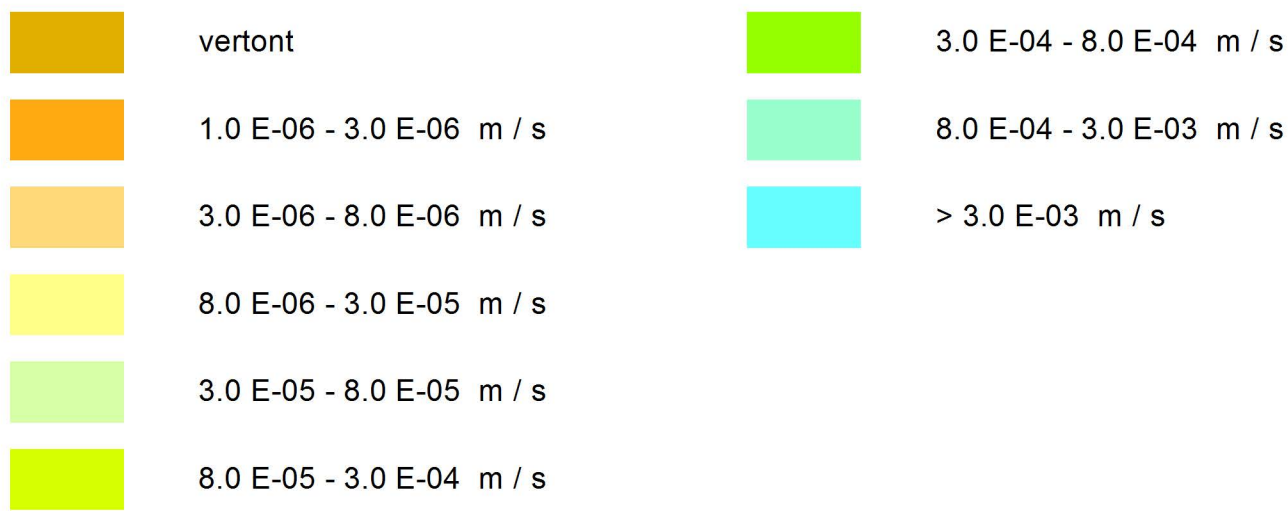

RWE Power
Wasserwirtschaftliche Planung

Braunkohlenplan Garzweiler II für das aufgrund des vereinbarten Kohleausstiegs geänderte Tagebauvorhaben Garzweiler II einschließlich der im Bereich Frimmersdorf erfolgten Anpassungen

Anlage Grundwassermodell
Verteilung der Durchlässigkeitsbeiwerte
im 8. Modellgrundwasserleiter

Bearbeitet:	Ju / Sm	10/2024	Maßstab:	1 : 75 000
Nachtrag:			Zeichnung Nr.:	
© Geobasisdaten: © RWE Power AG © Zeichnungsmaterial: © RWE Power AG © Topographische Dienst Kadaster, Niederland, Emmen			Anlage 5	

Diese Unterlage darf nur mit vorheriger Zustimmung der RWE Power AG an Dritte weitergegeben, verbreitet, durch Bild- oder sonstige Informationsträger wiedergegeben oder vervielfältigt werden. Sie enthält Betriebs- und Geschäftsgeheimnisse sowie geistiges Eigentum der RWE Power AG im Sinne des UG. Alle Nutzungs- und Verwertungsrechte liegen bei der RWE Power AG.