

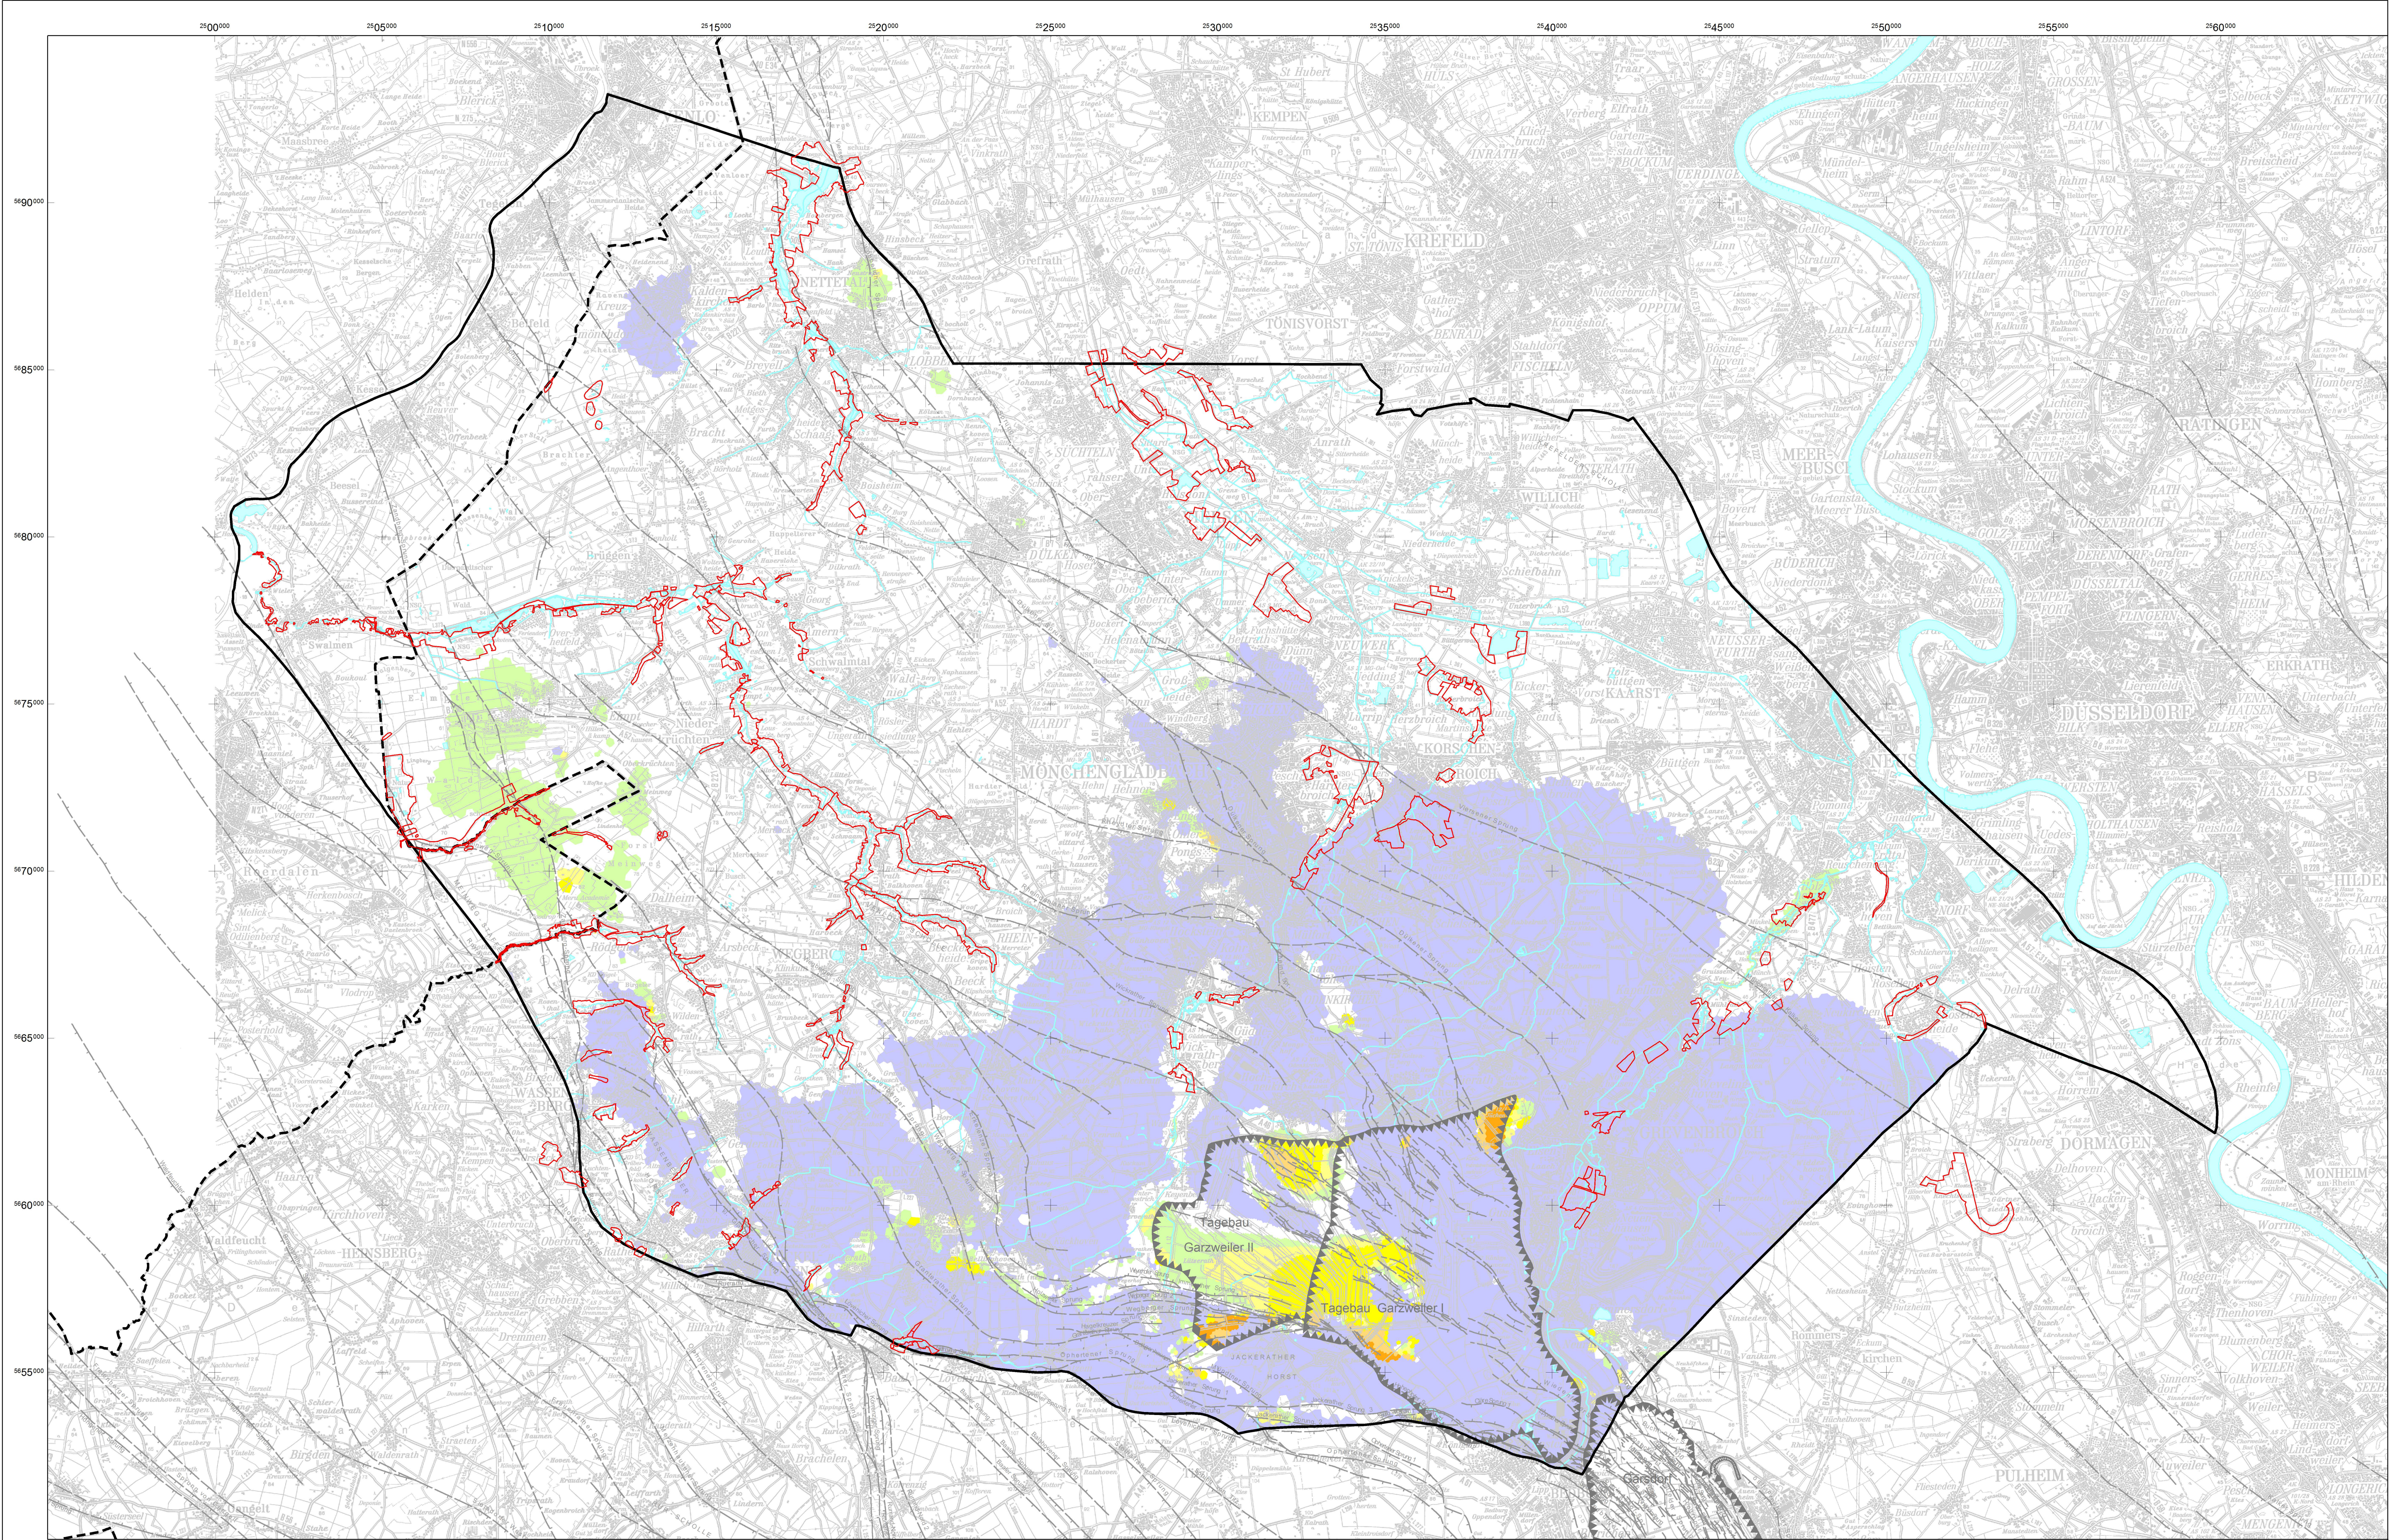


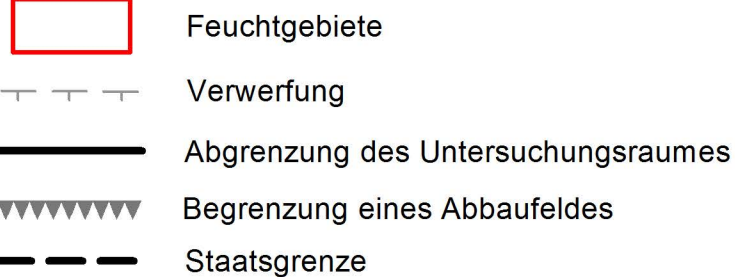

Legende

Grundwasserabsenkung gegenüber dem Zustand des Jahres 1983 um:

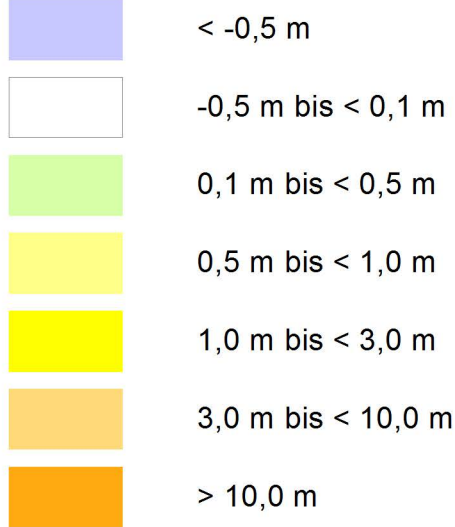

RWE

RWE Power
Wasserwirtschaftliche Planung

Braunkohlenplan Garzweiler II für das aufgrund des vereinbarten Kohleausstiegs geänderte Tagebauvorhaben Garzweiler II einschließlich der im Bereich Frimmersdorf erfolgten Anpassungen

Anlage Grundwassermodell
Differenz von 1983 zu 2200
Oberes Grundwasserstockwerk

Bearbeitet:	Ju / Sm	10/2024	Maßstab:	1 : 75 000
Nachtrag:	f		Zeichnung Nr.:	
R:\BIB\CHT\2023_BIPAV_Garzweiler_2023_BIPAV_001.gpx			Anlage	57

© Geobasisdaten: © RWE Power AG
© Zeichnungsmat: © RWE Power AG
© Topografische Dienst Kadaster, Nederland, Emmen
Diese Unterlage darf nur mit vorheriger Zustimmung der RWE Power AG an Dritte weitergegeben, verbreitet, durch Bild- oder sonstige Informationsträger wiedergegeben oder vervielfältigt werden. Sie enthält Betriebs-Geschäftsgeheimnisse sowie geistiges Eigentum der RWE Power AG im Sinne des UG. Alle Nutzungs- und Verwertungsrechte liegen bei der RWE Power AG.