


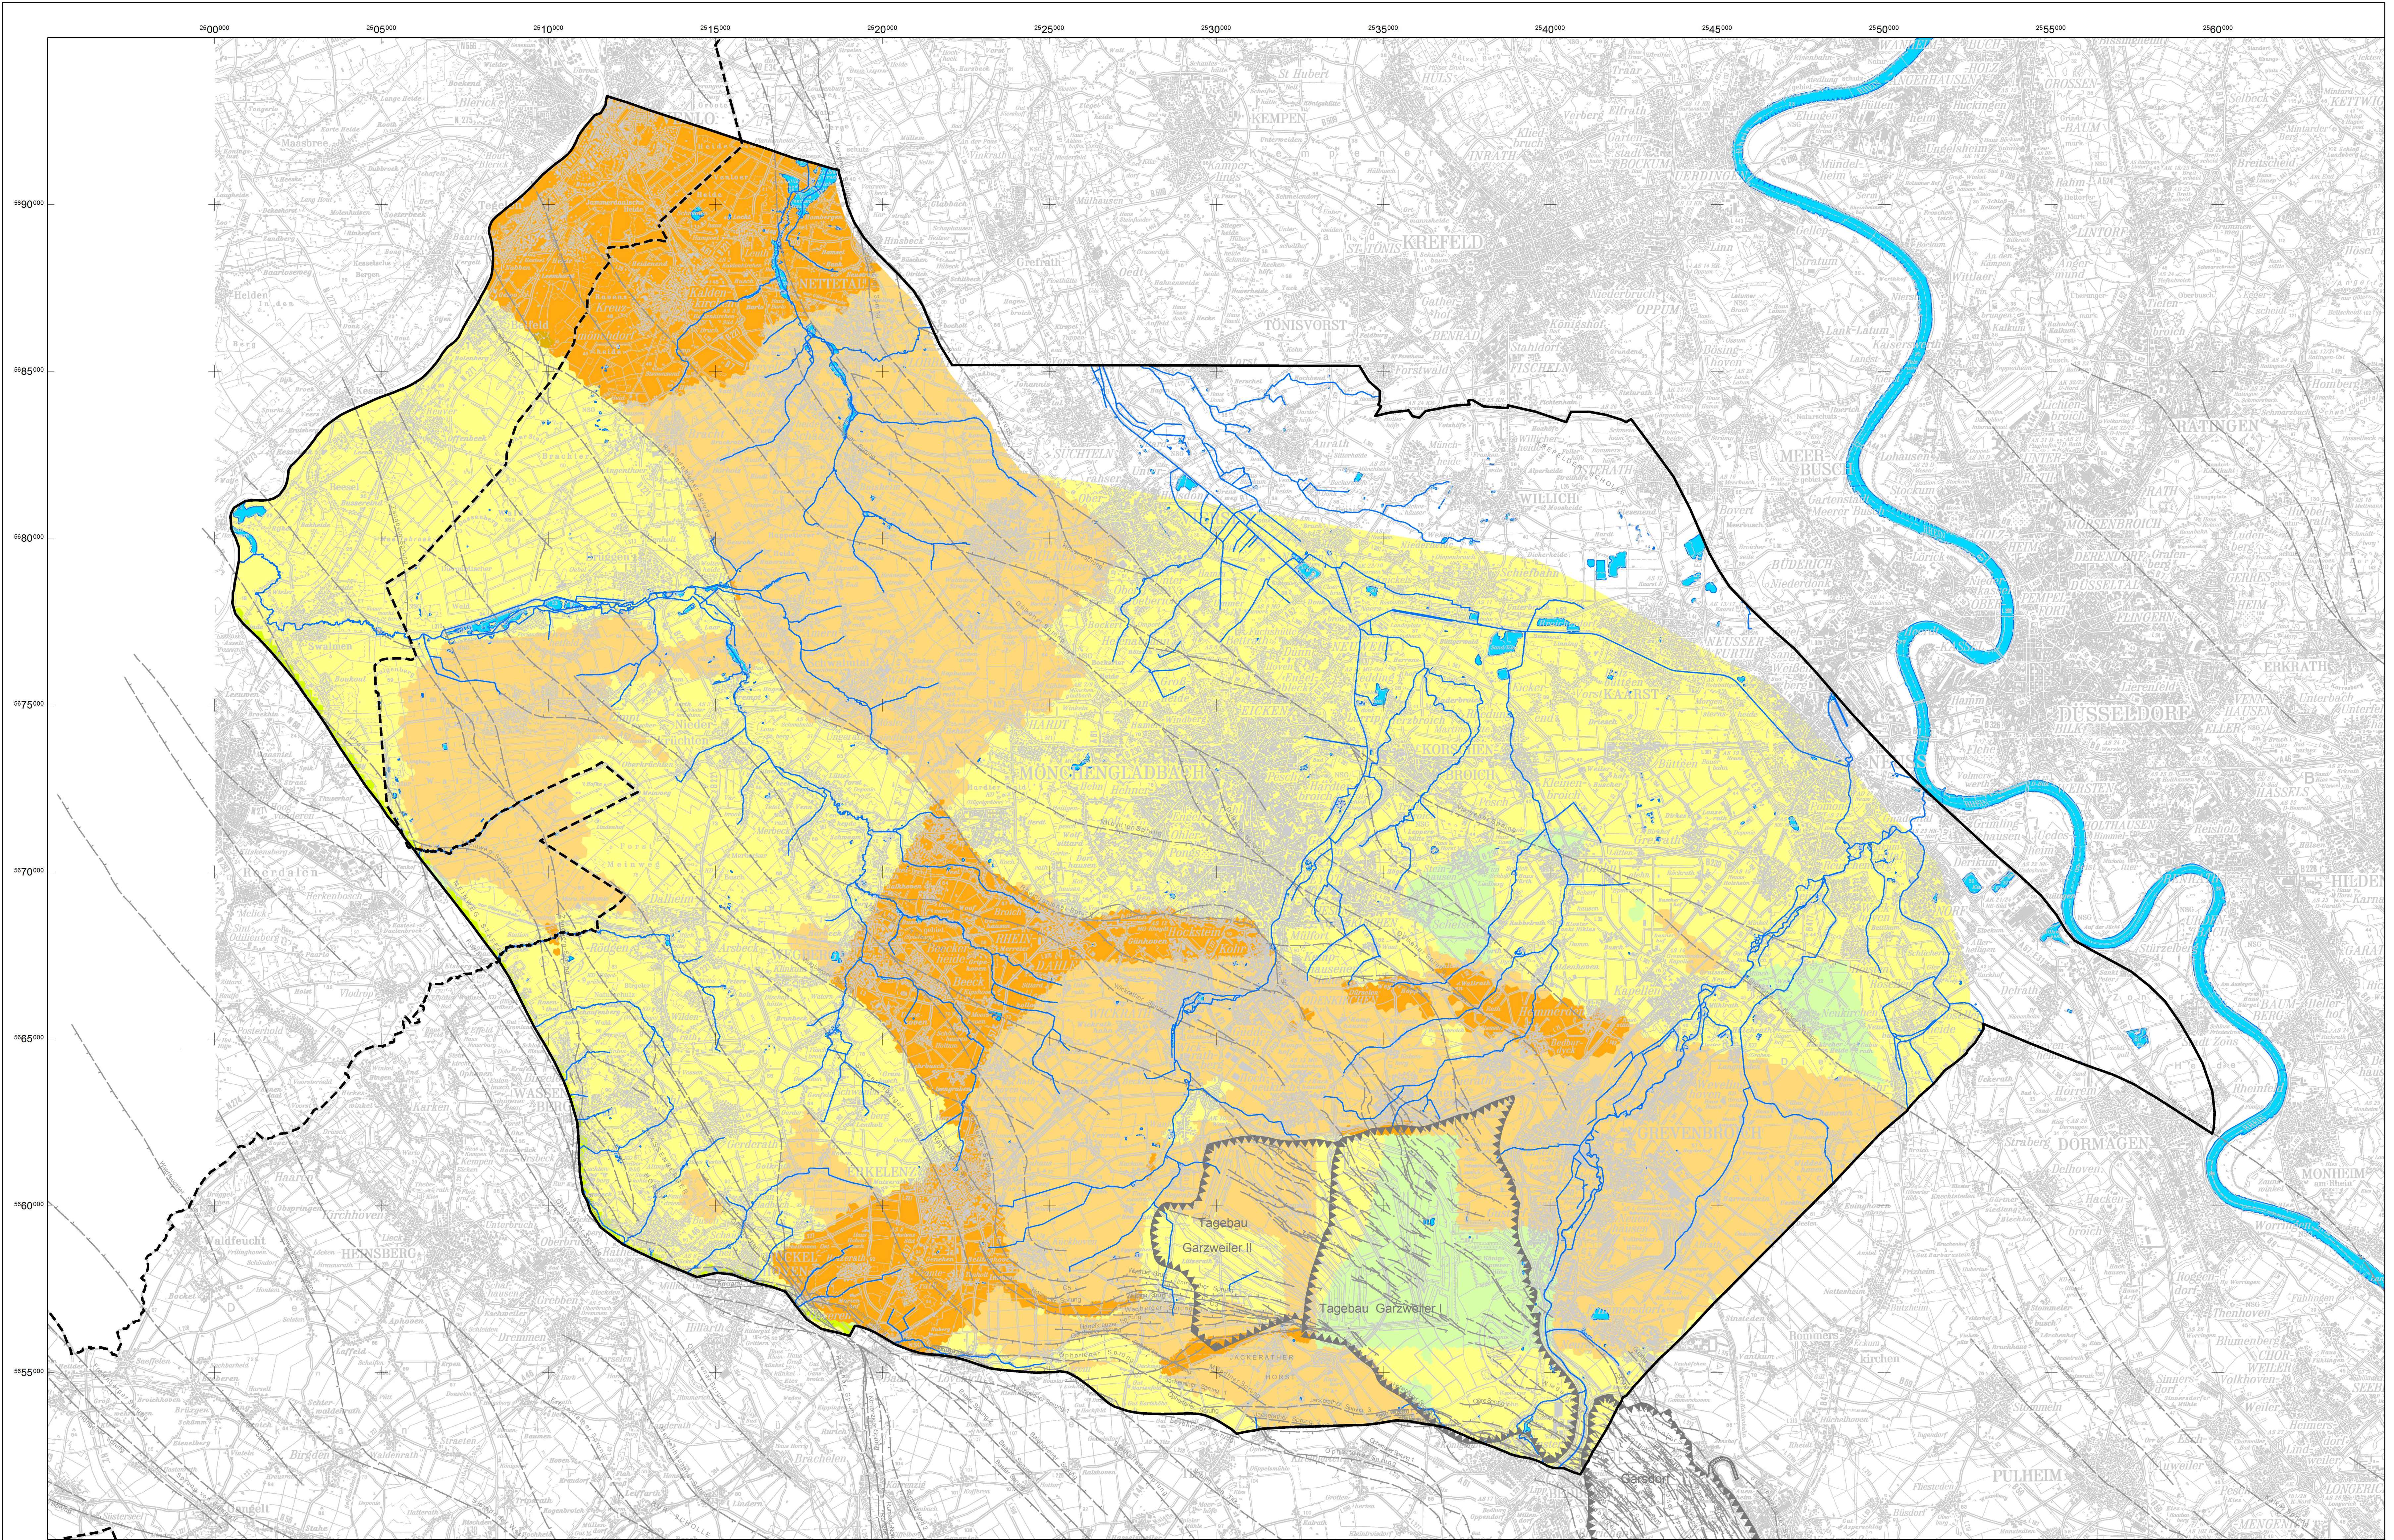

Legende

Durchlässigkeitsparameter

- vertont
- 1.0 E-06 - 3.0 E-06 m / s
- 3.0 E-06 - 8.0 E-06 m / s
- 8.0 E-06 - 3.0 E-05 m / s
- 3.0 E-05 - 8.0 E-05 m / s
- 8.0 E-05 - 3.0 E-04 m / s

3.0 E-04 - 8.0 E-04 m / s8.0 E-04 - 3.0 E-03 m / s> 3.0 E-03 m / s

- Verwerfung
- Abgrenzung des Untersuchungsraumes
- Begrenzung eines Abbaufeldes
- Staatsgrenze

RWE

RWE Power
Wasserwirtschaftliche Planung

Braunkohlenplan Garzweiler II für das aufgrund des vereinbarten Kohleausstiegs geänderte Tagebauvorhaben Garzweiler II einschließlich der im Bereich Frimmersdorf erfolgten Anpassungen
Anlage Grundwassermodell
Verteilung der Durchlässigkeitsbeiwerte im 11. Modellgrundwasserleiter

Bearbeitet : Ju / Sm

Nachtrag : /

10/2024

Zeichnung Nr. :

Maßstab : 1 : 75 000

Anlage 7

© Geobasisdaten : © RWE Power AG
© Zeichnungsmat. © RWE Power AG
© Topografische Dienst Kadaster, Nederland, Emmen

Diese Unterlage darf nur mit vorheriger Zustimmung der RWE Power AG an Dritte weitergegeben, verbreitet, durch Bild- oder sonstige Informationsträger wiedergegeben oder vervielfältigt werden. Sie enthält Betriebs-Geschäftsgeheimnisse sowie geistiges Eigentum der RWE Power AG im Sinne des UG. Alle Nutzungs- und Verwertungsrechte liegen bei der RWE Power AG.